
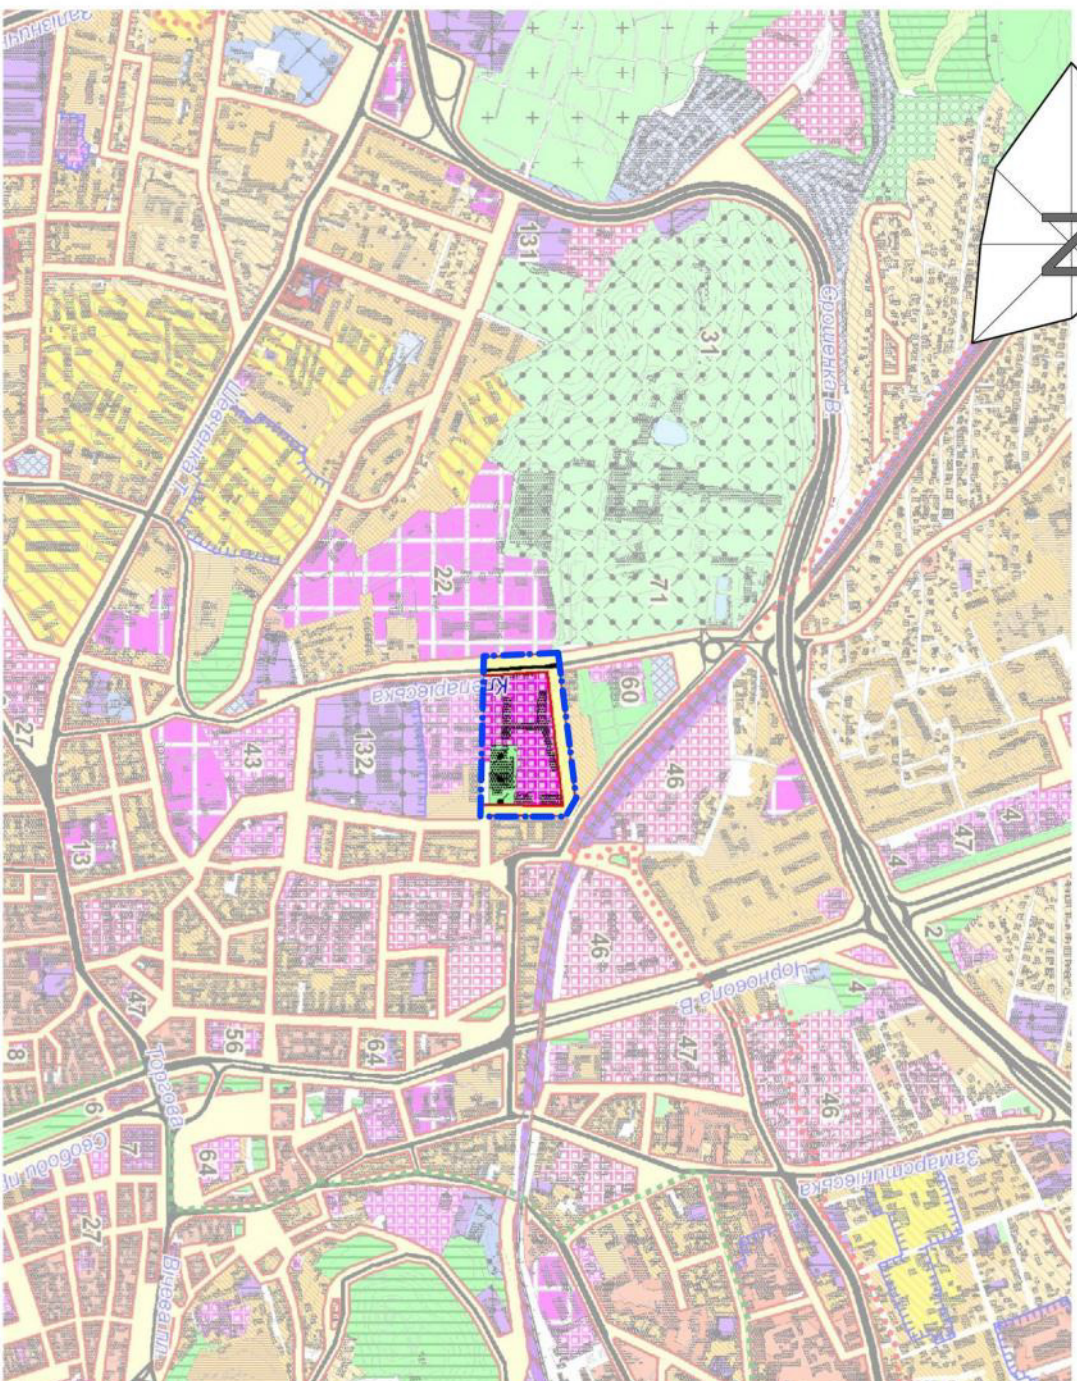


СХЕМА РОЗМІЩЕННЯ ТЕРИТОРІЇ В ПЛАНУВАЛЬНІЙ СТРУКТУРІ М. ЛЬВОВА

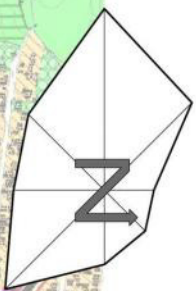М 1 : 10 000





УМОВНІ ПОЗНАЧЕННЯ





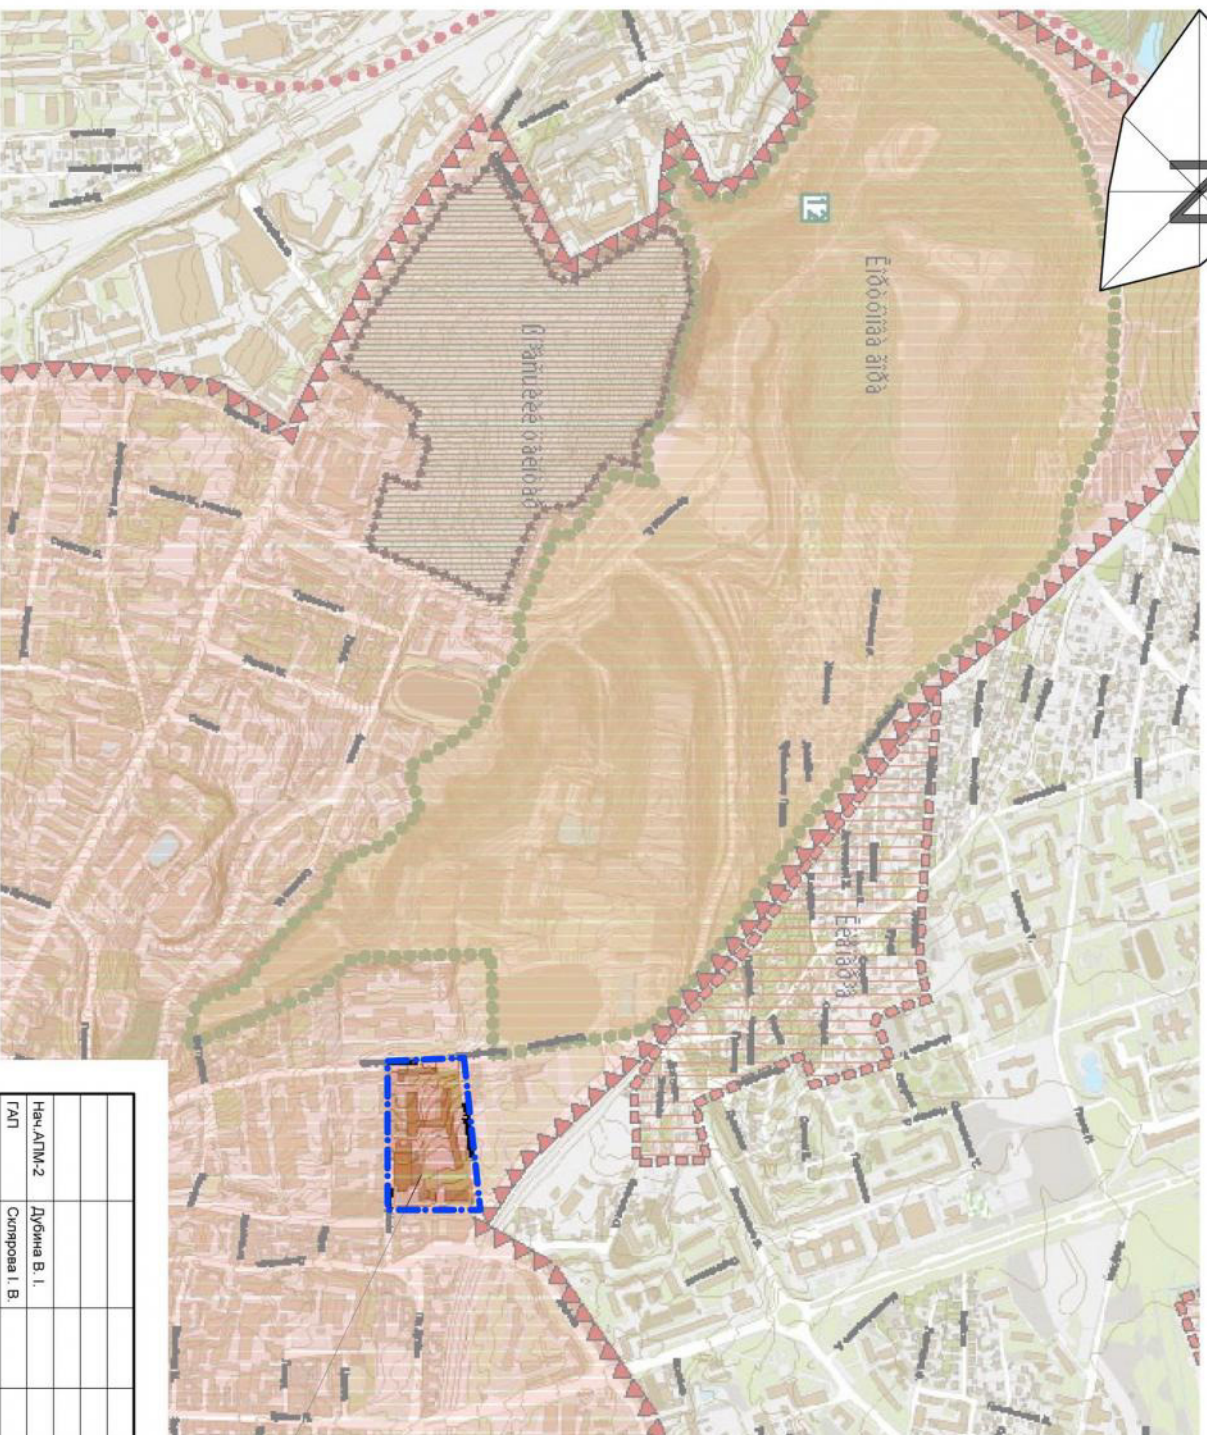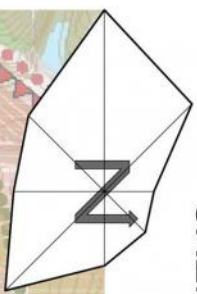

- Схема розташована на території: ДП ДІПМ "Містопроект" (м. Львів) у 2009 р. та затвердженого Ухвалою Львівської міської ради від 30.09.2010 р.
- 1448 - 2017
- Замовник: Волинська прокуратура Західного регіону України
- | Детальний план території в районі вул. Клепарівської, вул. Батуринської, вул. Генерала О. Грекова, вул. Ветеранів у м. Львові | | Стадія | Лист | Листів |
|---|--|--------|------|--------|
| Схема розміщення території в структурі м. Львова, м. 1 : 10 000 | | ДПТ | 1 | 12 |
- межа ДПТ;
 - малоповерхова житлова забудова (2-4 пов.)
 - садибна житлова забудова (1-3 пов.);
 - багатоповерхова житлова забудова (5, 9, 14, 15 пов.);
 - магістральні вулиці загальноміського значення в червоних лініях, автодороги;
 - магістральні вулиці районного значення в червоних лініях, автодороги;
 - вулиці та дороги місцевого значення в червоних лініях;
 - озеленені території загального користування;
 - санітарно-захисні зелені насадження;
 - спортивні центри та комплекси;
 - промислові центри, комплексні об'єкти;
 - вищі навчальні заклади, технікуми, профтехучилища;
 - промислові підприємства;
 - автогострогні підприємства;
 - території залізничного транспорту.

СХЕМА РОЗМІЩЕННЯ ТЕРИТОРІЇ В СТРУКТУРІ ІСТОРИЧНОГО СЕРЕДОВИЩА М. ЛЬВОВА

М 1 : 10 000



УМОВНІ ПОЗНАЧЕННЯ

-  - межа ДПТ;
-  - межі історичного ареалу;
-  - зона регулювання забудови;
-  - зона охорони ландшафту;
-  - цвинтар;
-  - парки.

ЕКСПЛІКАЦІЯ

Пам'ятки садово-паркового мистецтва та природи



Геологічна пам'ятка природи "Коршувова Гора" (місцева знач.)

територія проекту ДПТ

1448 - 2017

Замовник: Віськава прокуратура Західного регіону України

Детальний план території

в районі вул. Клепарівської, вул. Ватрушківської, вул. Генерала О. Грекова, вул. Ветеранів у м. Львові

Фрагмент проекту зон охорони історичного середовища м. Львова, М 1 : 10 000

Нач. АТМ-2	Дубина В. І.	Стадія	Лист	Листів
ГЛАП	Сильрова І. В.	ДПТ	2	12
Виконала	Яручик Л. О.	ДП ДПМ "Містопроект"	АТМ-2	м. Львів

Примітка. Дане креслення є фрагментом проекту зведених зон охорони історичного середовища м. Львова, розробленого ДП УРСНРІ "Украхідпроектрегстрація" у 2005 р.

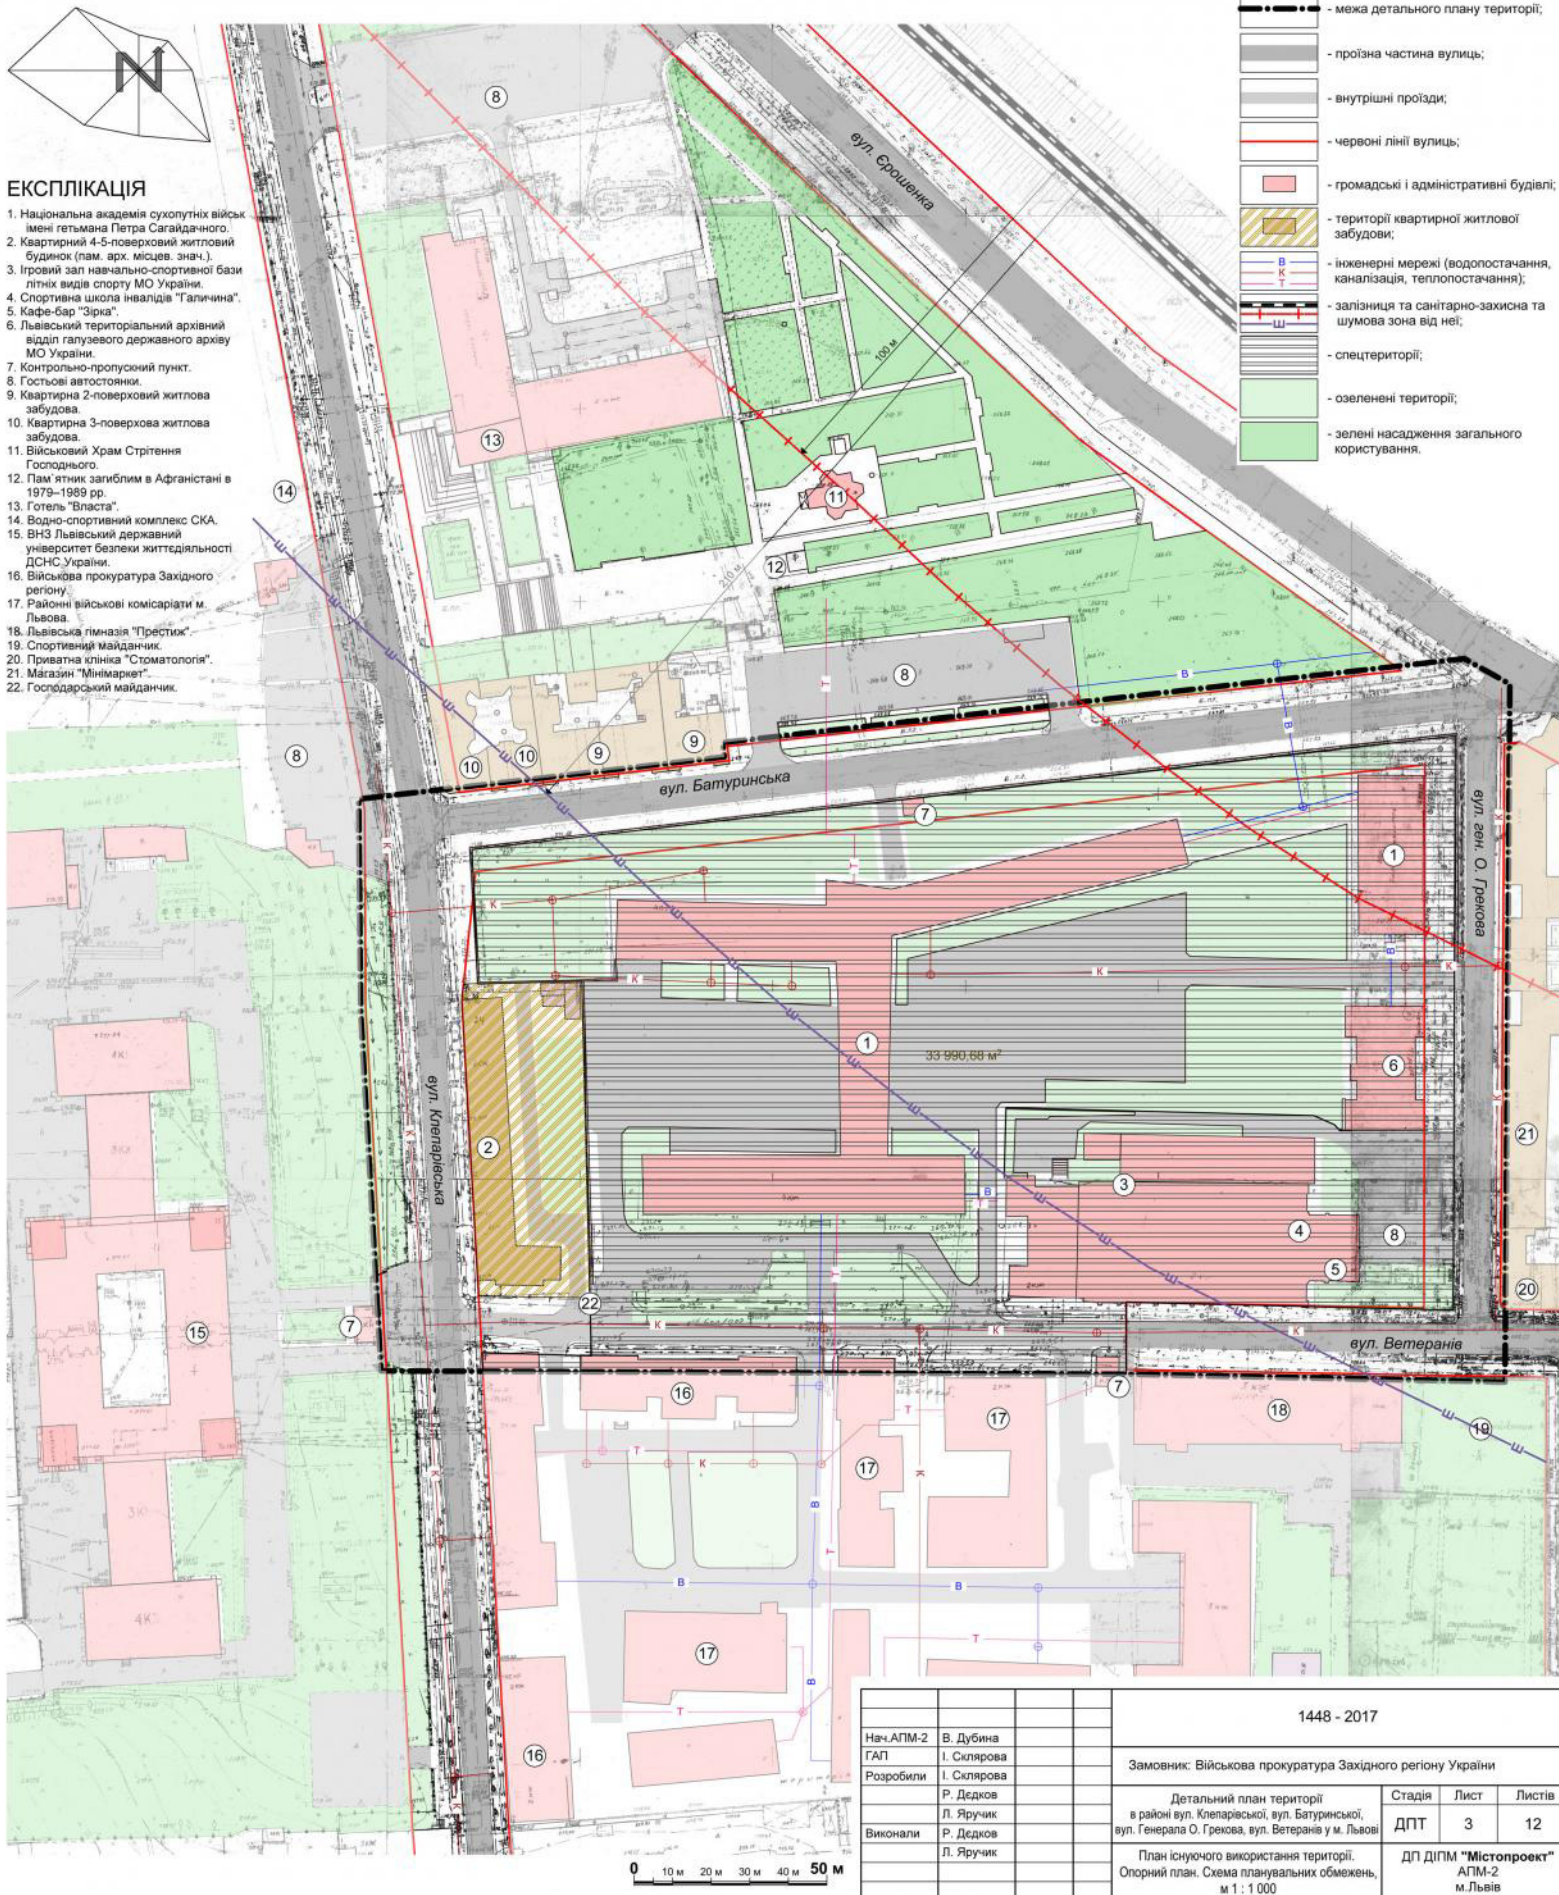
ПЛАН ІСНУЮЧОГО ВИКОРИСТАННЯ ТЕРИТОРІЇ. ОПОРНИЙ ПЛАН. СХЕМА ПЛАНУВАЛЬНИХ ОБМЕЖЕНЬ м 1 : 1 000

УМОВНІ ПОЗНАЧЕННЯ:

- межа детального плану території;
- проїзна частина вулиць;
- внутрішні проїзди;
- червоні лінії вулиць;
- громадські і адміністративні будівлі;
- території квартирної житлової забудови;
- інженерні мережі (водопостачання, каналізація, теплопостачання);
- залізниці та санітарно-захисна та шумова зона від неї;
- с/ц території;
- озеленення території;
- зелені насадження загального користування.

ЕКСПЛІКАЦІЯ


1. Національна академія сухопутних військ імені гетьмана Петра Сагайдачного.
2. Квартирний 4-5-поверховий житловий будинок (пам. арх. місцев. знач.).
3. Ігровий зал навчально-спортивної бази літніх видів спорту МО України.
4. Спортивна школа інвалідів "Галичина".
5. Кафе-бар "Зірка".
6. Львівський територіальний архівний відділ галузевого державного архіву МО України.
7. Контрольно-пропускний пункт.
8. Гостьові автостоянки.
9. Квартирна 2-поверховий житлова забудова.
10. Квартирна 3-поверхова житлова забудова.
11. Військовий Храм Стрітення Господнього.
12. Пам'ятник загиблим в Афганістані в 1979-1989 рр.
13. Готель "Власта".
14. Водно-спортивний комплекс СКА.
15. ВНЗ Львівський державний університет безпеки життєдіяльності ДСНС України.
16. Військова прокуратура Західного регіону.
17. Районні військові комісаріати м. Львова.
18. Львівська гімназія "Престіж".
19. Спортивний майданчик.
20. Приватна клініка "Стоматологія".
21. Магазин "Мінімаркет".
22. Господарський майданчик.



		1448 - 2017			
Нач. АПМ-2	В. Дубина	Замовник: Військова прокуратура Західного регіону України	Стадія	Лист	Листів
Розробили	І. Склірова				
Виконали	Р. Дедков	Детальний план території в районі вул. Клепарівської, вул. Батурицької, вул. Генерала О. Грекова, вул. Ветеранів у м. Львові	ДПТ	3	12
	Л. Яручик				
	Л. Яручик				
		План існуючого використання території. Опорний план. Схема планувальних обмежень. м 1 : 1 000	ДП ДІПМ "Містопроект" АПМ-2 м. Львів		

ПЛАН ІСНУЮЧОГО ВИКОРИСТАННЯ ТЕРИТОРІЇ. СХЕМА ПЛАНУВАЛЬНИХ ОБМЕЖЕНЬ (фрагмент)

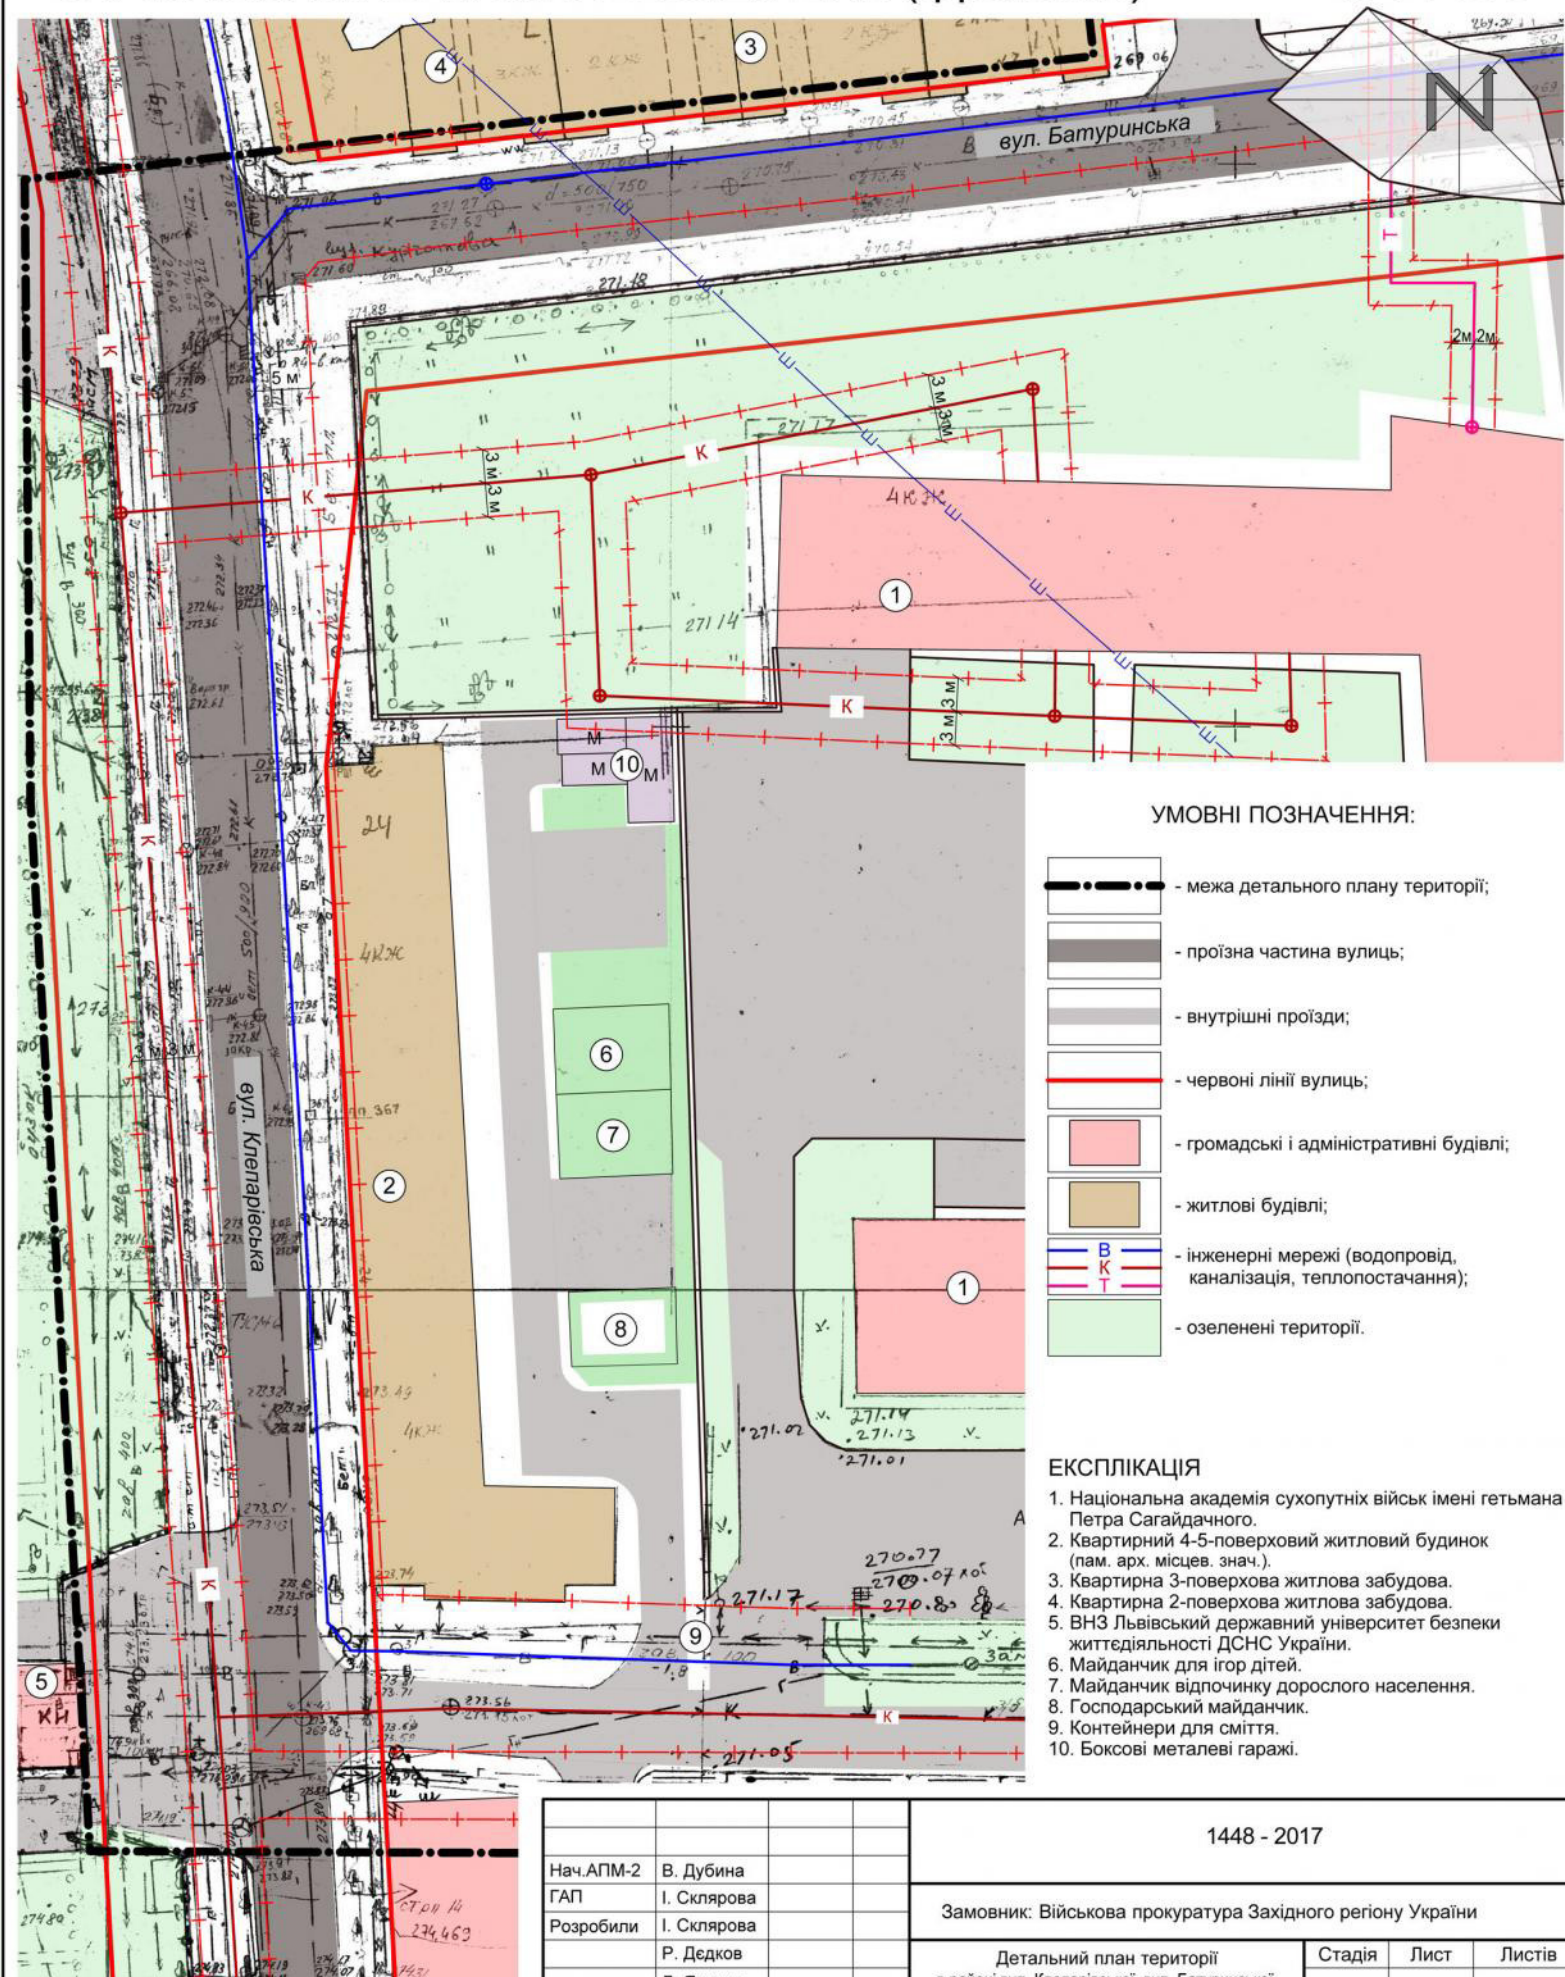м 1 : 500



УМОВНІ ПОЗНАЧЕННЯ:

- межа детального плану території;
- проїзна частина вулиць;
- внутрішні проїзди;
- червоні лінії вулиць;
- громадські і адміністративні будівлі;
- житлові будівлі;
- інженерні мережі (водопровід, каналізація, теплостачання);
- озеленені території.

ЕКСПЛІКАЦІЯ

1. Національна академія сухопутних військ імені гетьмана Петра Сагайдачного.
2. Квартирний 4-5-поверховий житловий будинок (пам. арх. місцев. знач.).
3. Квартирна 3-поверхова житлова забудова.
4. Квартирна 2-поверхова житлова забудова.
5. ВНЗ Львівський державний університет безпеки життєдіяльності ДСНС України.
6. Майданчик для ігор дітей.
7. Майданчик відпочинку дорослого населення.
8. Господарський майданчик.
9. Контейнери для сміття.
10. Боксові металеві гаражі.

1448 - 2017

Нач.АПМ-2	В. Дубина
ГАП	І. Склярєва
Розробили	І. Склярєва
	Р. Дедков
	Л. Яручик
Виконали	Р. Дедков
	Л. Яручик

Замовник: Військова прокуратура Західного регіону України			
Детальний план території в районі вул. Клепарівської, вул. Батуринської, вул. Генерала О. Грекова, вул. Ветеранів у м. Львові	Стадія	Лист	Листів
План існуючого використання території. Опорний план. Схема планувальних обмежень (фрагмент), м 1 : 500	ДПТ	4	12
		ДП ДІПМ "Містопроект" АПМ-2 м.Львів	




ПРОЕКТНИЙ ПЛАН м 1 : 1 000

УМОВНІ ПОЗНАЧЕННЯ:

Існуючі	Проектовані	
		- межа детального плану території;
		- ділянка 1-чергового будівництва квартирного житла;
		- проїзна частина вулиць;
		- внутрішні проїзди;
		- червоні лінії вулиць;
		- територія навчального закладу;
		- територія спортивного закладу;
		- території квартири житлової забудови;
		- залізниці та санітарно-захисна та шумова зона від неї;
		- спецтериторія;
		- озеленення території;
		- зелені насадження загального користування.


ЕКСПЛІКАЦІЯ

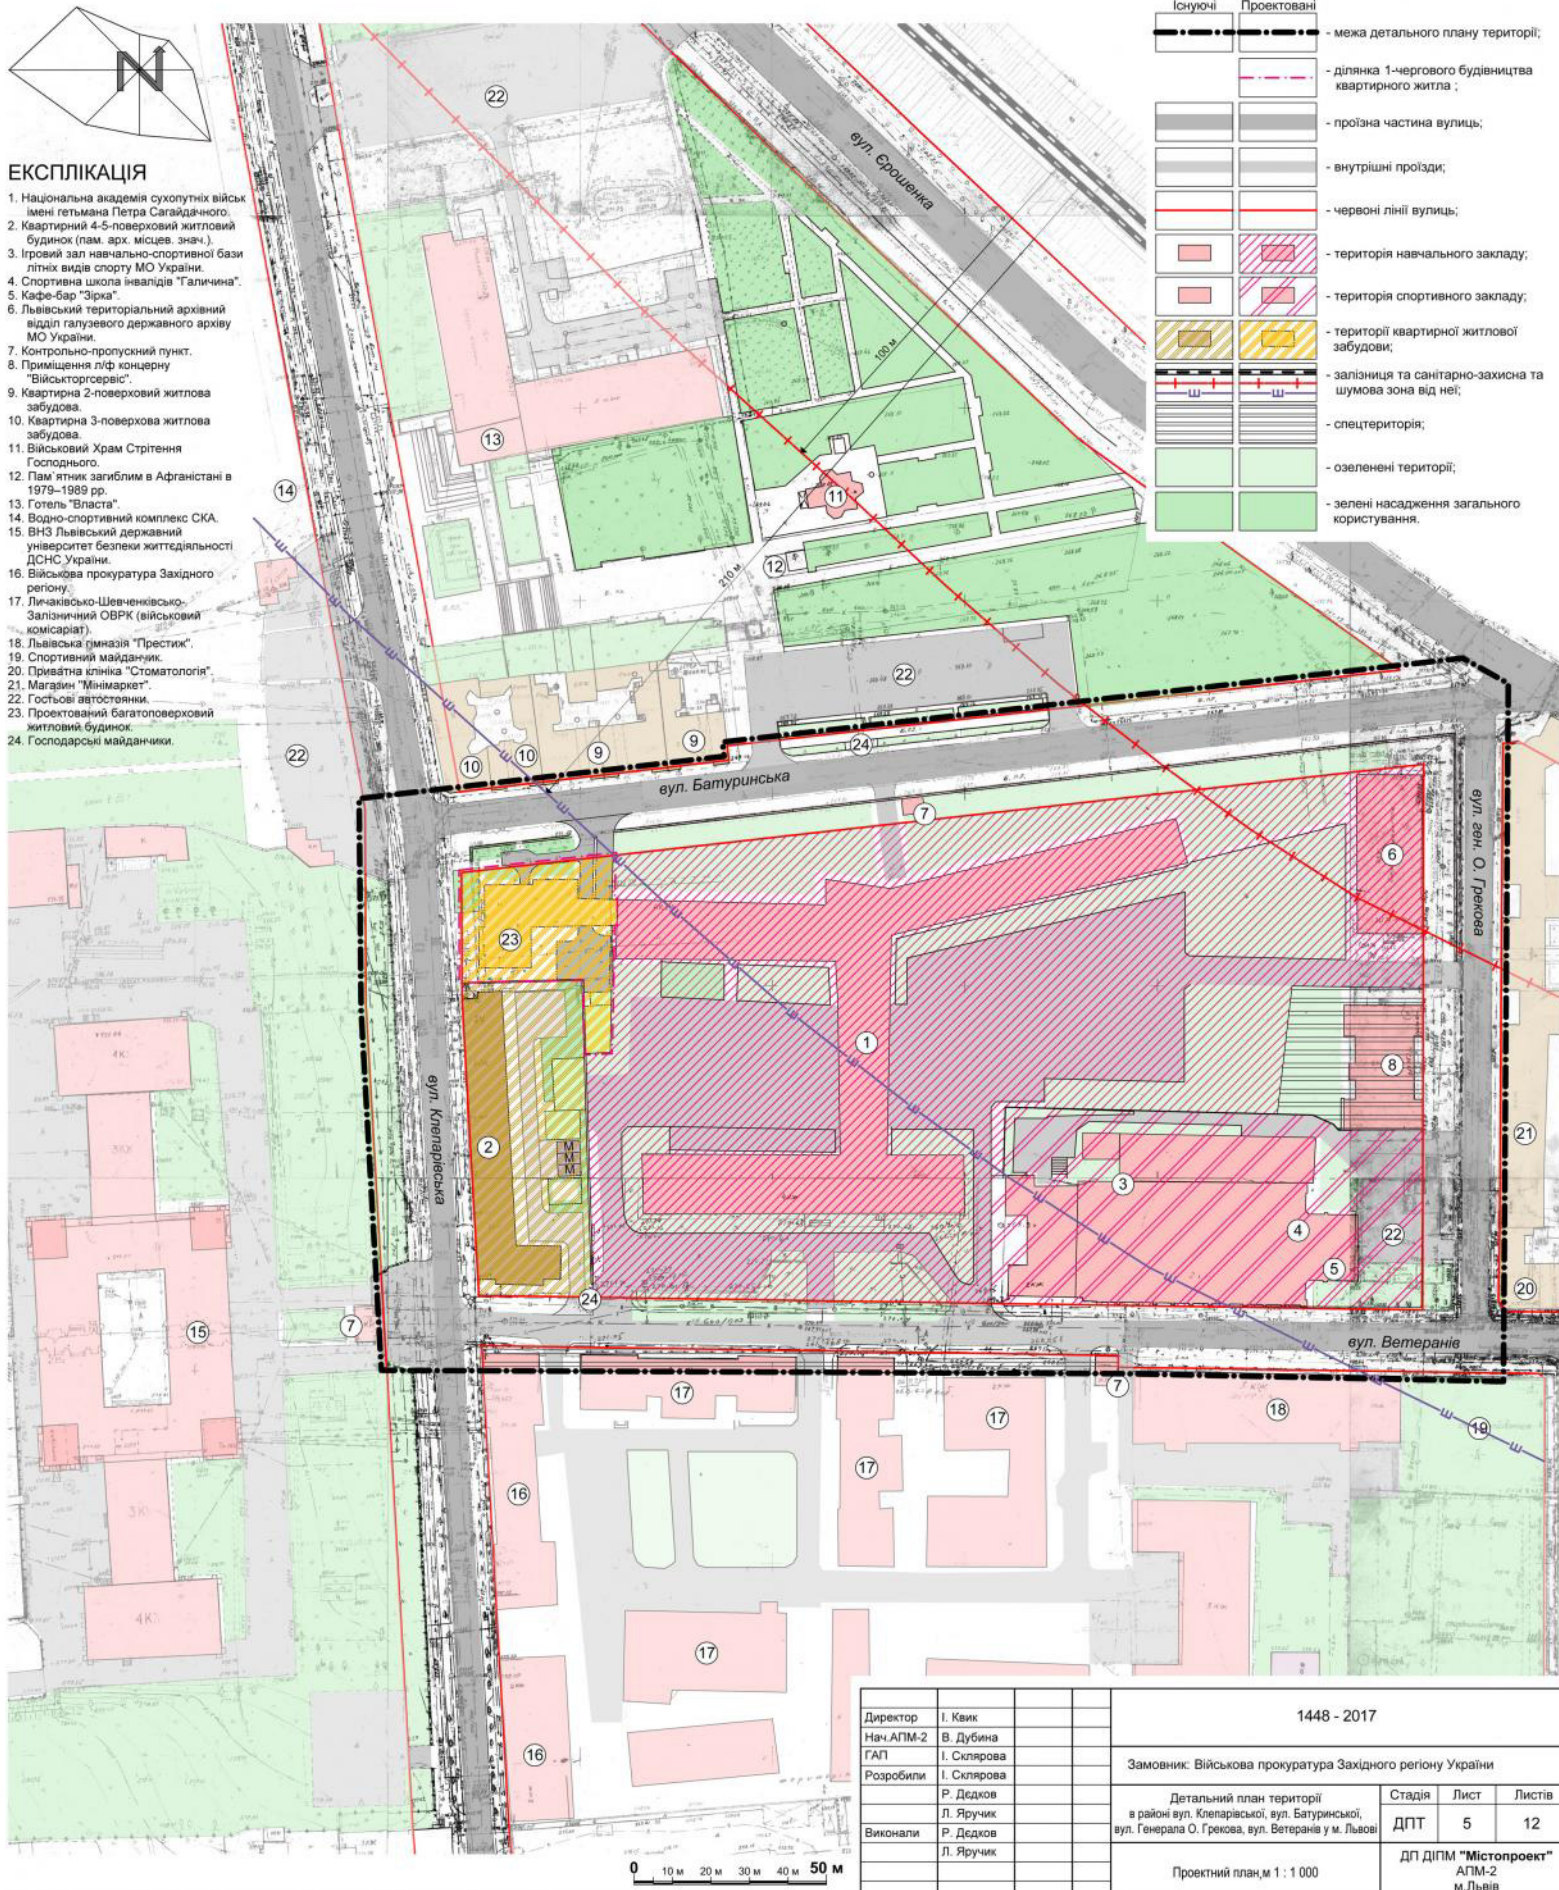1. Національна академія сухопутних військ імені гетьмана Петра Сагайдачного.
2. Квартири 4-5-поверховий житловий будинок (пам. арх. місцев. знач.).
3. Ігровий зал навчально-спортивної бази літніх видів спорту МО України.
4. Спортивна школа інвалідів "Галичина".
5. Кафе-бар "Зірка".
6. Львівський територіальний архівний відділ галузевого державного архіву МО України.
7. Контрольно-пропускний пункт.
8. Приміщення л/ф концерну "Військторсервіс".
9. Квартира 2-поверховий житлова забудова.
10. Квартира 3-поверхова житлова забудова.
11. Військовий Храм Стрітення Господнього.
12. Пам'ятник загиблим в Афганістані в 1973-1989 рр.
13. Готель "Власта".
14. Водно-спортивний комплекс СКА.
15. ВНЗ Львівський державний університет безпеки життєдіяльності ДНСУ України.
16. Військова прокуратура Західного регіону.
17. Лічкарсько-Шевченківсько-Залізничний ОВРК (військовий комісаріат).
18. Львівська гімназія "Престиж".
19. Спортивний майданчик.
20. Приватна клініка "Стоматологія".
21. Магазин "Мінімаркет".
22. Господарські автостоянки.
23. Проектований багатопверховий житловий будинок.
24. Господарські майданчики.



Директор	І. Квік			1448 - 2017		
Нач.АПМ-2	В. Дубина			Замовник: Військова прокуратура Західного регіону України		
ГАП	І. Скларова					
Розробили	І. Скларова			Детальний план території в районі вул. Клепарівської, вул. Батурицької, вул. Генерала О. Грекова, вул. Ветеранів у м. Львові		
	Р. Дедков					
	Л. Яручик			Стадія	Лист	Листів
Виконали	Р. Дедков			ДПТ	5	12
	Л. Яручик			ДП ДІПМ "Містопроект" АПМ-2 м.Львів		
Проектний план, м 1 : 1 000						



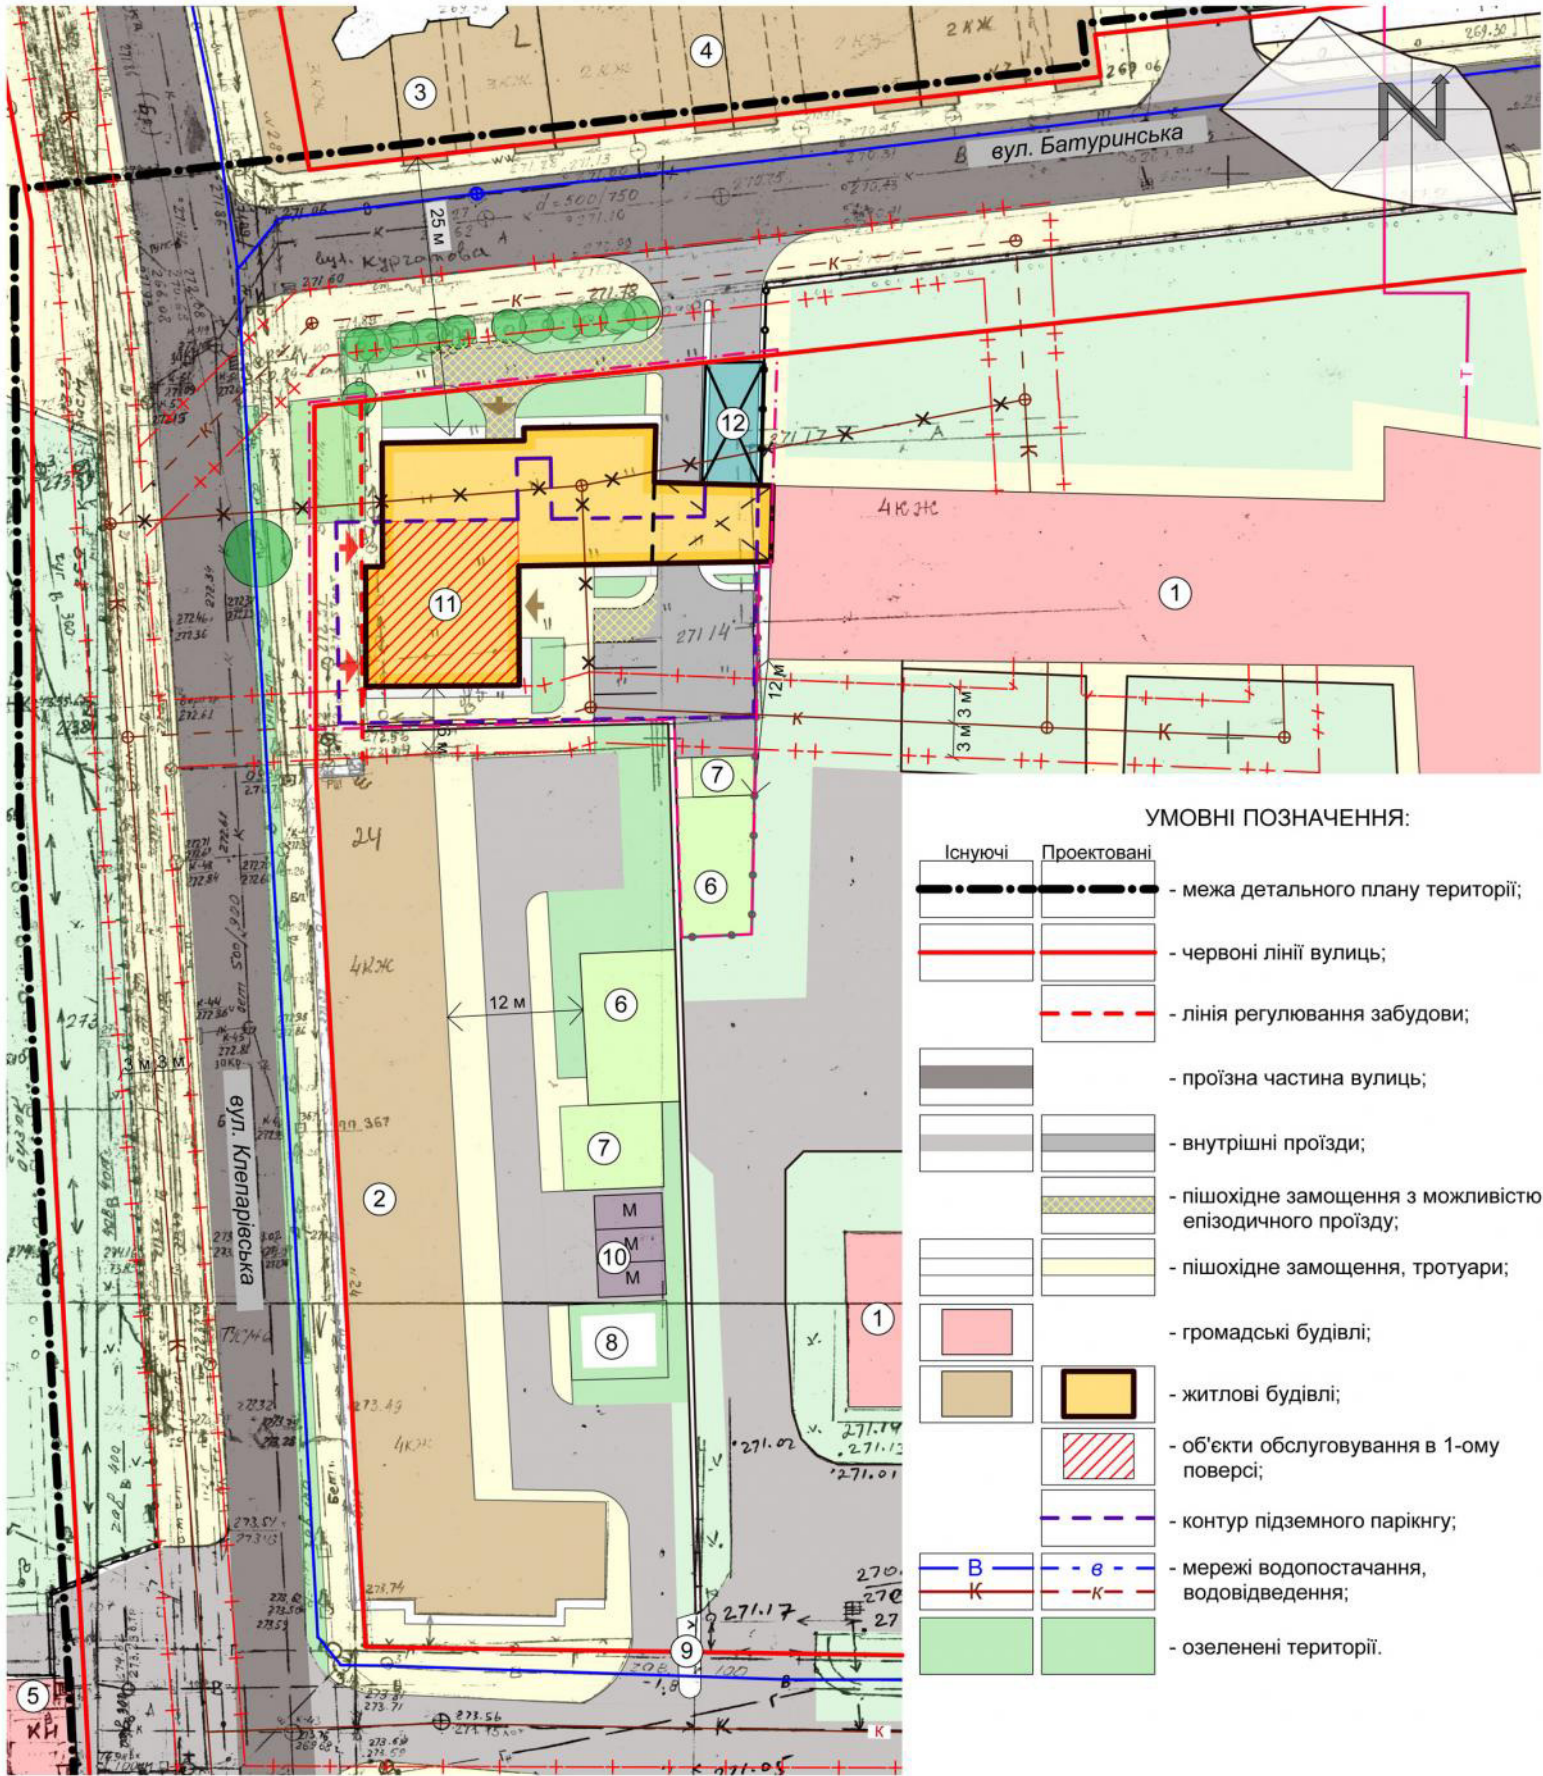


УМОВНІ ПОЗНАЧЕННЯ:

Існуючі	Проектовані	
		- межа детального плану території;
		- червоні лінії вулиць;
		- лінія регулювання забудови;
		- проїзна частина вулиць;
		- внутрішні проїзди;
		- пішохідне замощення з можливістю епізодичного проїзду;
		- пішохідне замощення, тротуари;
		- громадські будівлі;
		- житлові будівлі;
		- об'єкти обслуговування в 1-ому поверсі;
		- контур підземного паркінгу;
		- мережі водопостачання,
		водовідведення;
		- озеленені території.

ЕКСПЛІКАЦІЯ

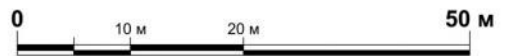
1. Національна академія сухопутних військ імені гетьмана Петра Сагайдачного.
2. Квартирний 4-5-поверховий житловий будинок (пам. арх. місцев. знач.).
3. Квартирна 3-поверхова житлова забудова.
4. Квартирна 2-поверхова житлова забудова.
5. ВНЗ Львівський державний університет безпеки життєдіяльності ДСНС України.
6. Майданчик для ігор дітей.
7. Майданчик відпочинку дорослого населення.
8. Господарський майданчик.
9. Контейнери для сміття.
10. Боксові металеві гаражі.
11. Проектований багатопверховий житловий будинок.
12. В'їзд у підземну автостоянку.





Директор І. Квик Нач.АПМ-2 В. Дубина ГАП І. Склярєва Розробили І. Склярєва Р. Дедков Л. Яручик Виконали Р. Дедков Л. Яручик		1448 - 2017		
Замовник: Військова прокуратура Західного регіону України		Стадія	Лист	Листів
Детальний план території в районі вул. Клепарівської, вул. Батурицької, вул. Генерала О. Грекова, вул. Ветеранів у м. Львові		ДПТ	6	12
Проектний план 1 черга будівництва, м 1 : 500		ДП ДІПМ "Містопроект" АПМ-2 м.Львів		

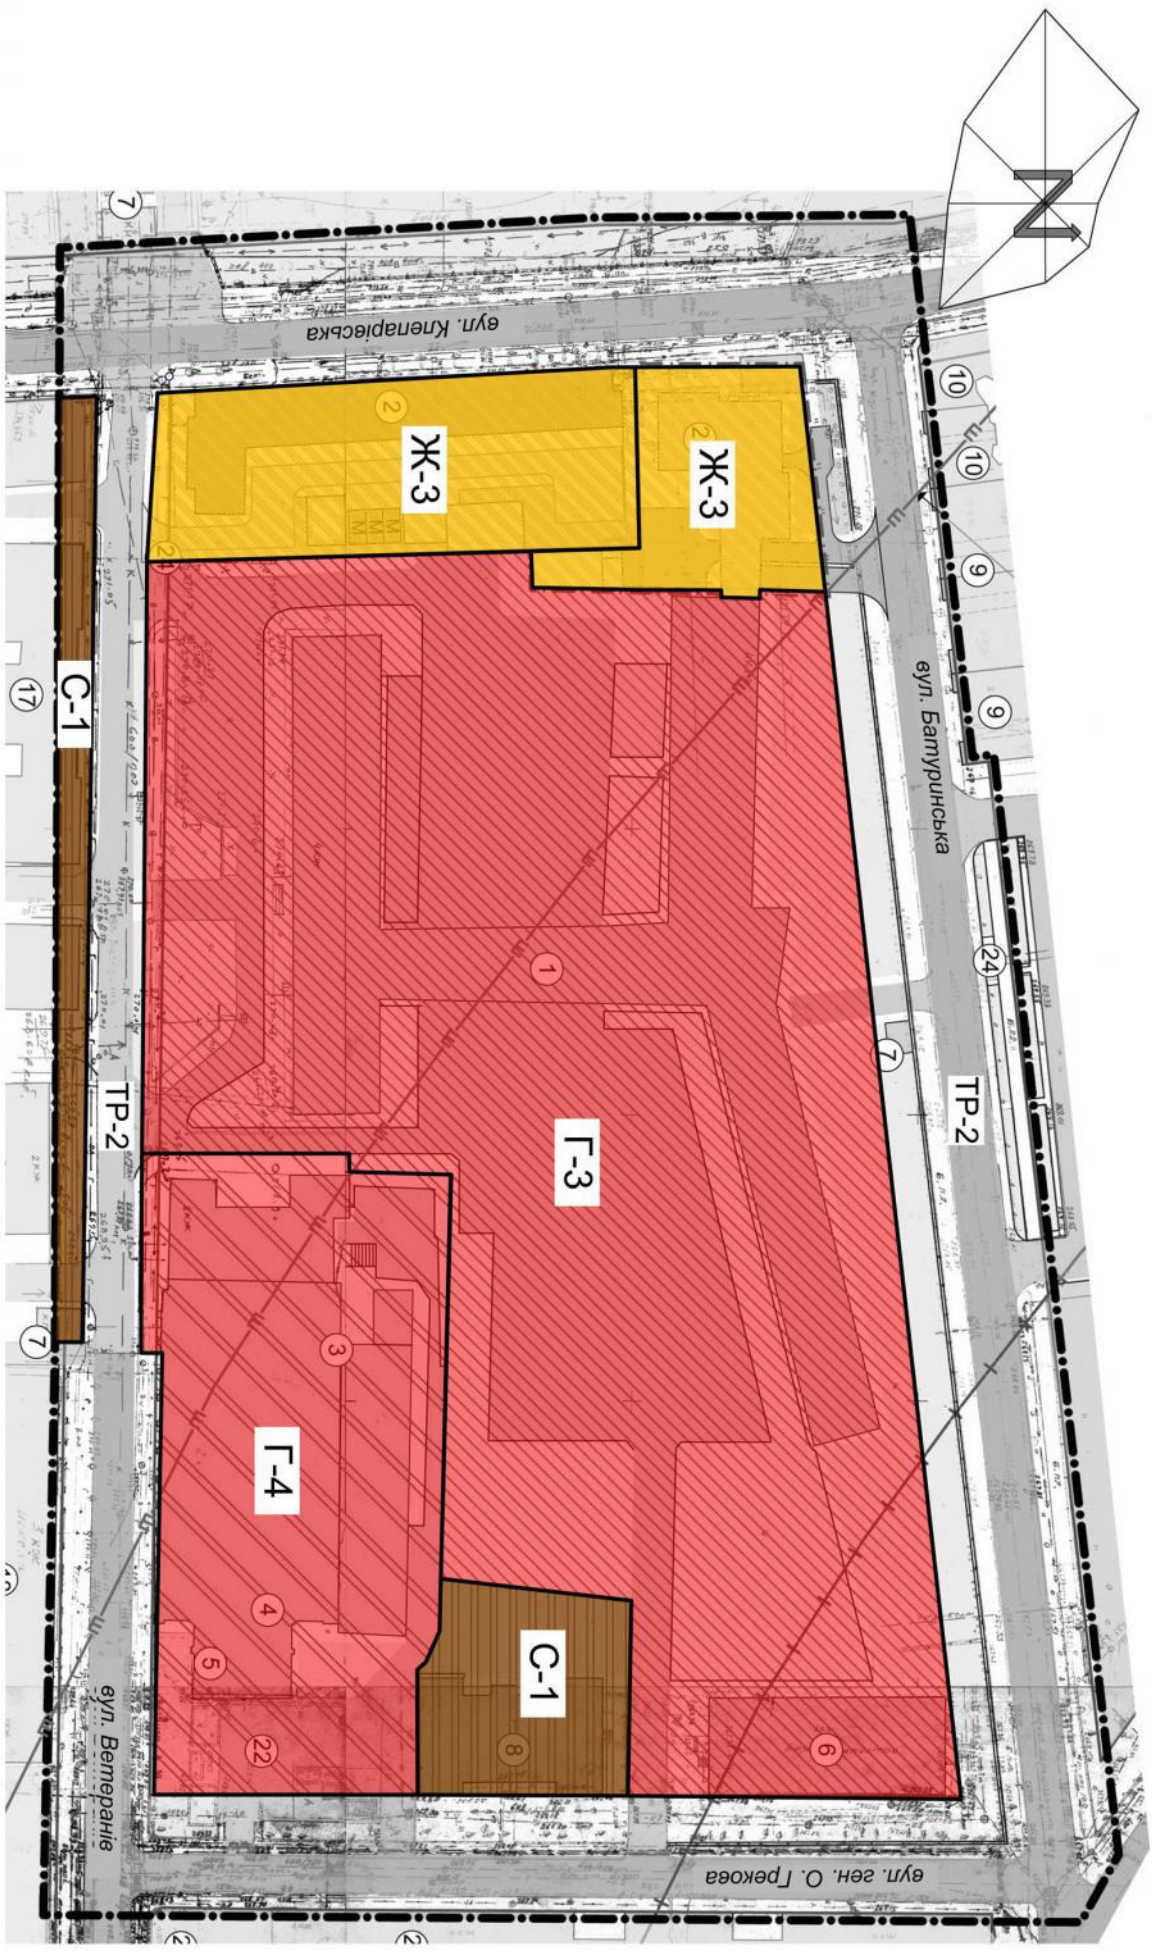
СХЕМА ФУНКЦІОНАЛЬНОГО ЗОНУВАННЯ

М 1 : 1 000



ПЕРЕЛІК ЗОН

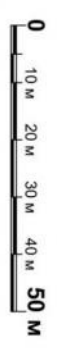-  - межа детального плану території;
-  ТР-2 - зона транспортної інфраструктури (вулична мережа);
-  Ж-3 - зона вищих навчальних закладів та закладів середньої спеціальної освіти;
-  Г-4 - зона культурних, спортивних та релігійних комплексів;
-  Ж-3 - зона багатопверхової житлової забудови (від 5 до 9 пов.);
-  С-1 - зона спецтериторії;



1448 - 2017

Нач. АЛМ-2		В. Дубина		Замовник: Вісцькова прокуратура Західного регіону України	Детальний план території в районі вул. Клепарівської, вул. Батуринської, вул. Генерала О. Грекова, вул. Ветеранів у м. Львові
ГЛП		І. Скірнова			
Розробили		І. Скірнова			
		Р. Дедков			
Виконали		Л. Яручик			
		Л. Яручик		Схема функціонального зонування, М 1 : 1 000	ДП ДЛПМ "Містопроект" АЛМ-2 м. Львів
Стадія	Лист	Листів			
ДПТ	11	12			