
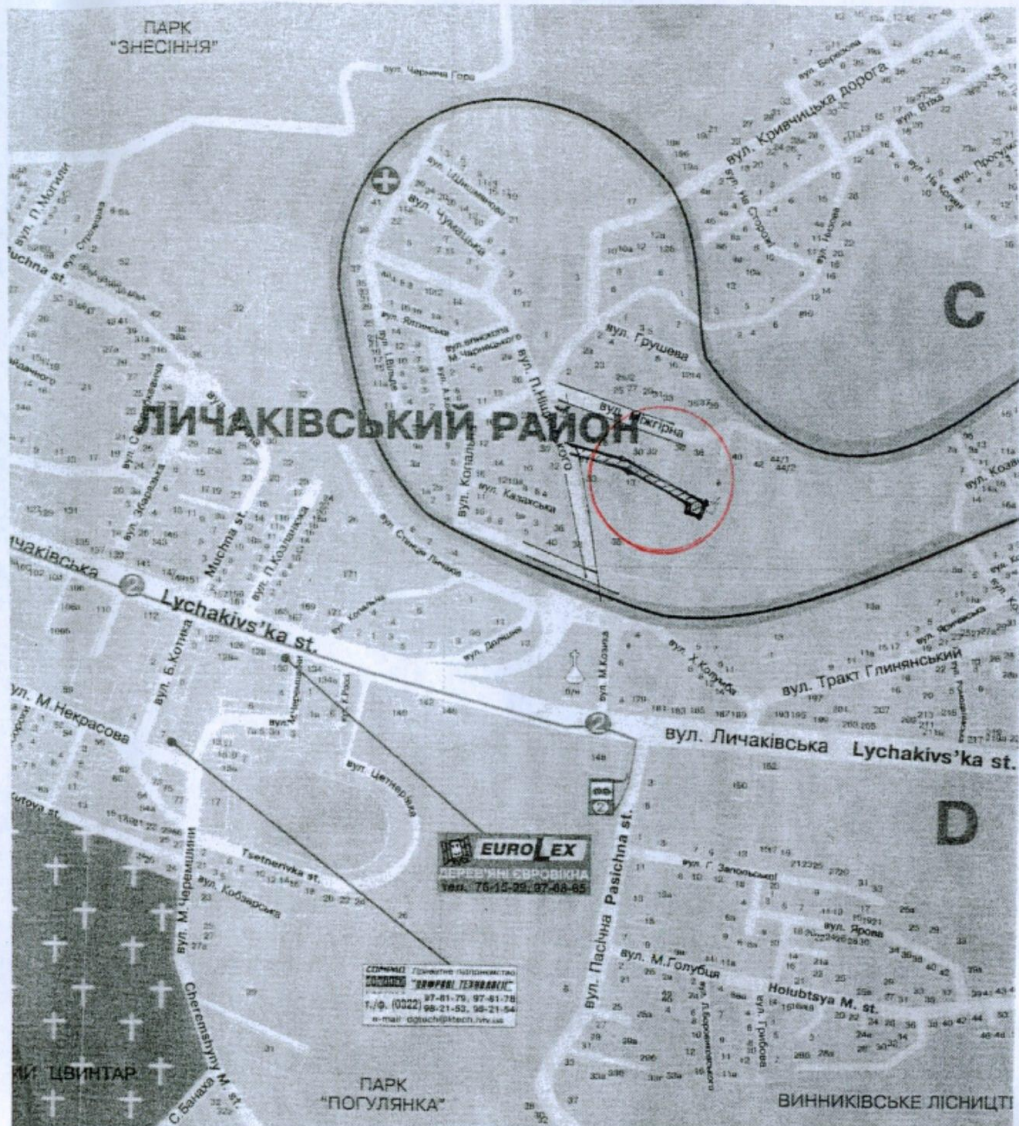


СИТУАЦІЙНА СХЕМА М 1:10000

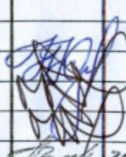

				2009		
Директор	Юзич Н.		Містобудівне обґрунтування влаштування під'їздів до існуючих житлових будинків з встановленням червоних ліній вул. Міжгірної у м. Львові			
ГАП	Куляса І.					
Розроб.	Куляса І.					
—//—	Пашко В.					
			Стадія	Лист	Листів	
			М.О.			
			ЛКП „АРХБУДНАГЛЯД” м.Львів			
			СИТУАЦІЙНА СХЕМА			

ПОГОДЖЕНО


Начальник управління архітектури м. Львова

Криворучко Ю.І.
2009 р.

Головний інженер управління архітектури

Грибак О.І.
2009 р.

ПЛАН ЧЕРВОНИХ ЛІНІЙ

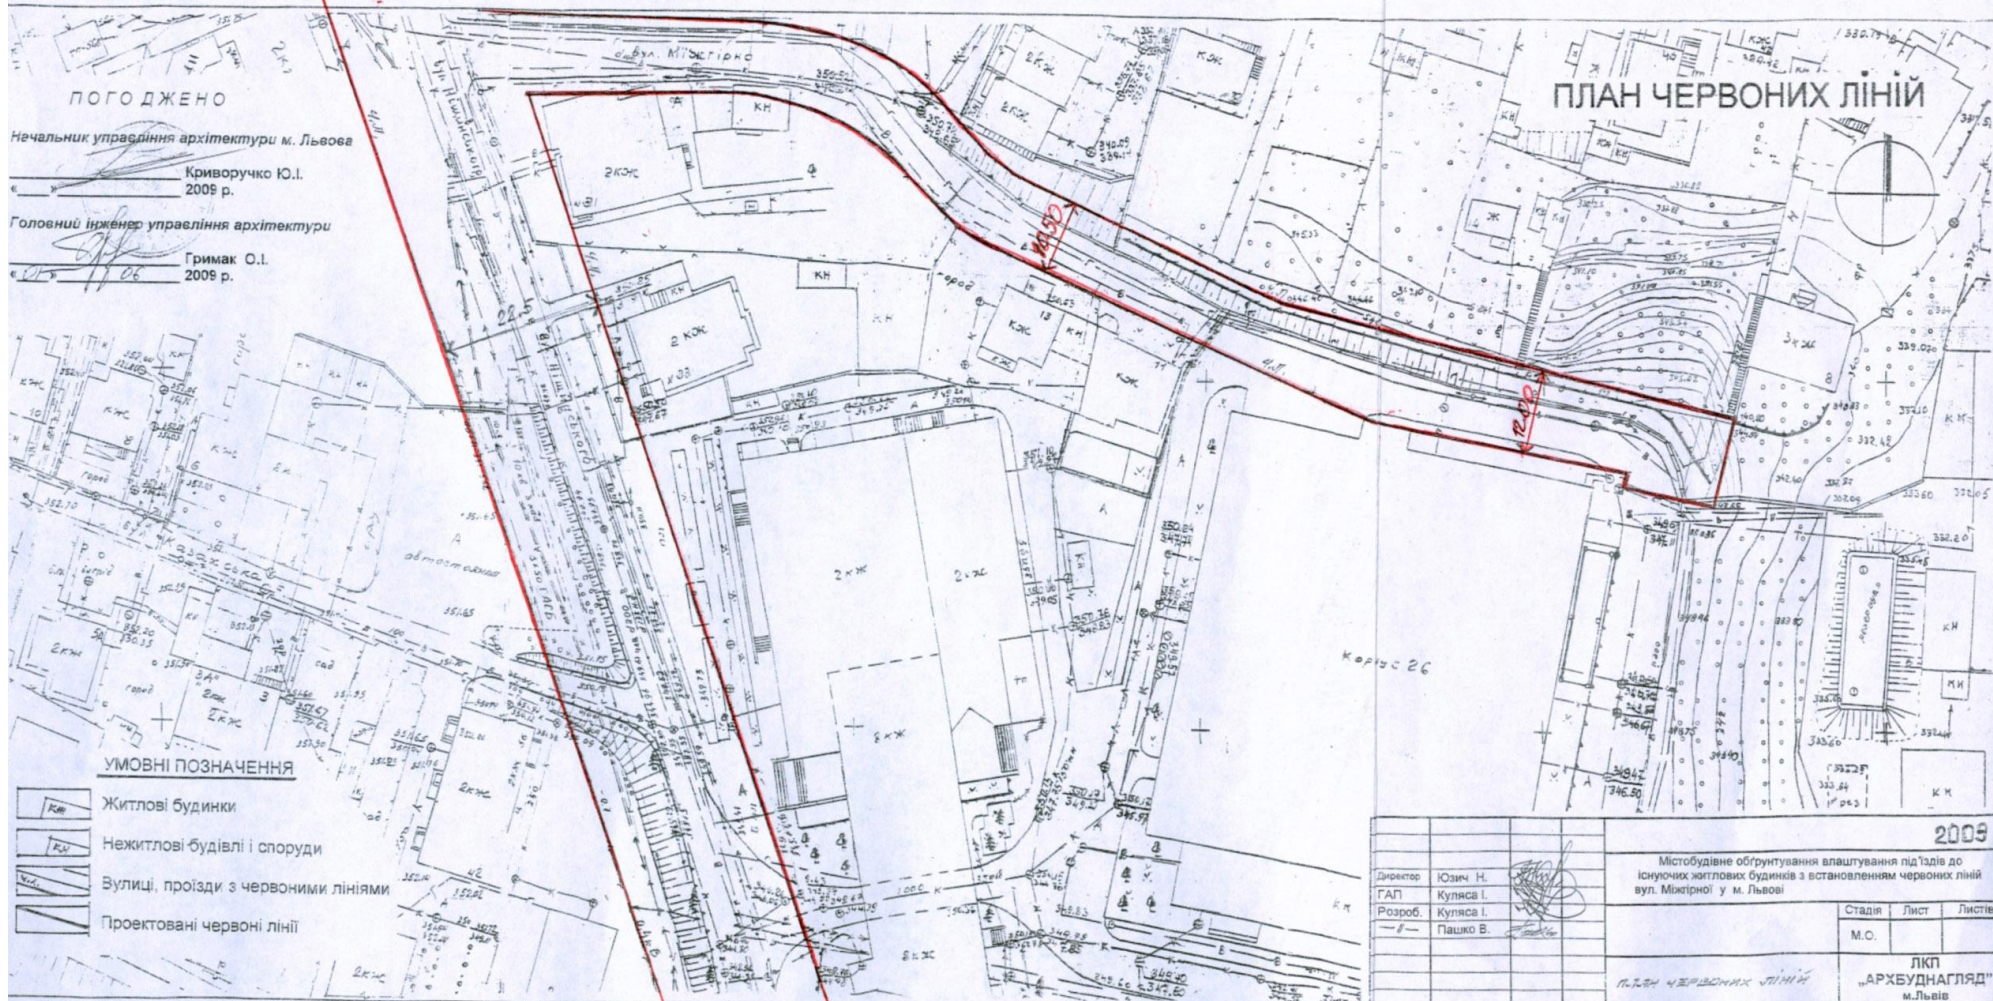

УМОВНІ ПОЗНАЧЕННЯ

- Житлові будинки
- Нежитлові будівлі і споруди
- Вулиці, проїзди з червоними лініями
- Проектовані червоні лінії

2009

Директор
ГАП
Розроб.
— Пашко В.

Містобудівне обґрунтування влаштування під'їздів до існуючих житлових будинків з встановленням червоних ліній вул. Мікротної у м. Львова

Стадія Лист Листів
М.О.

ПЛАН ЧЕРВОНИХ ЛІНІЙ
ЛКП
„АРХБУДНАГЛЯД”
м.Львів

