


M1:5000

Затверджено ухвалою
міської ради
від _____ № _____

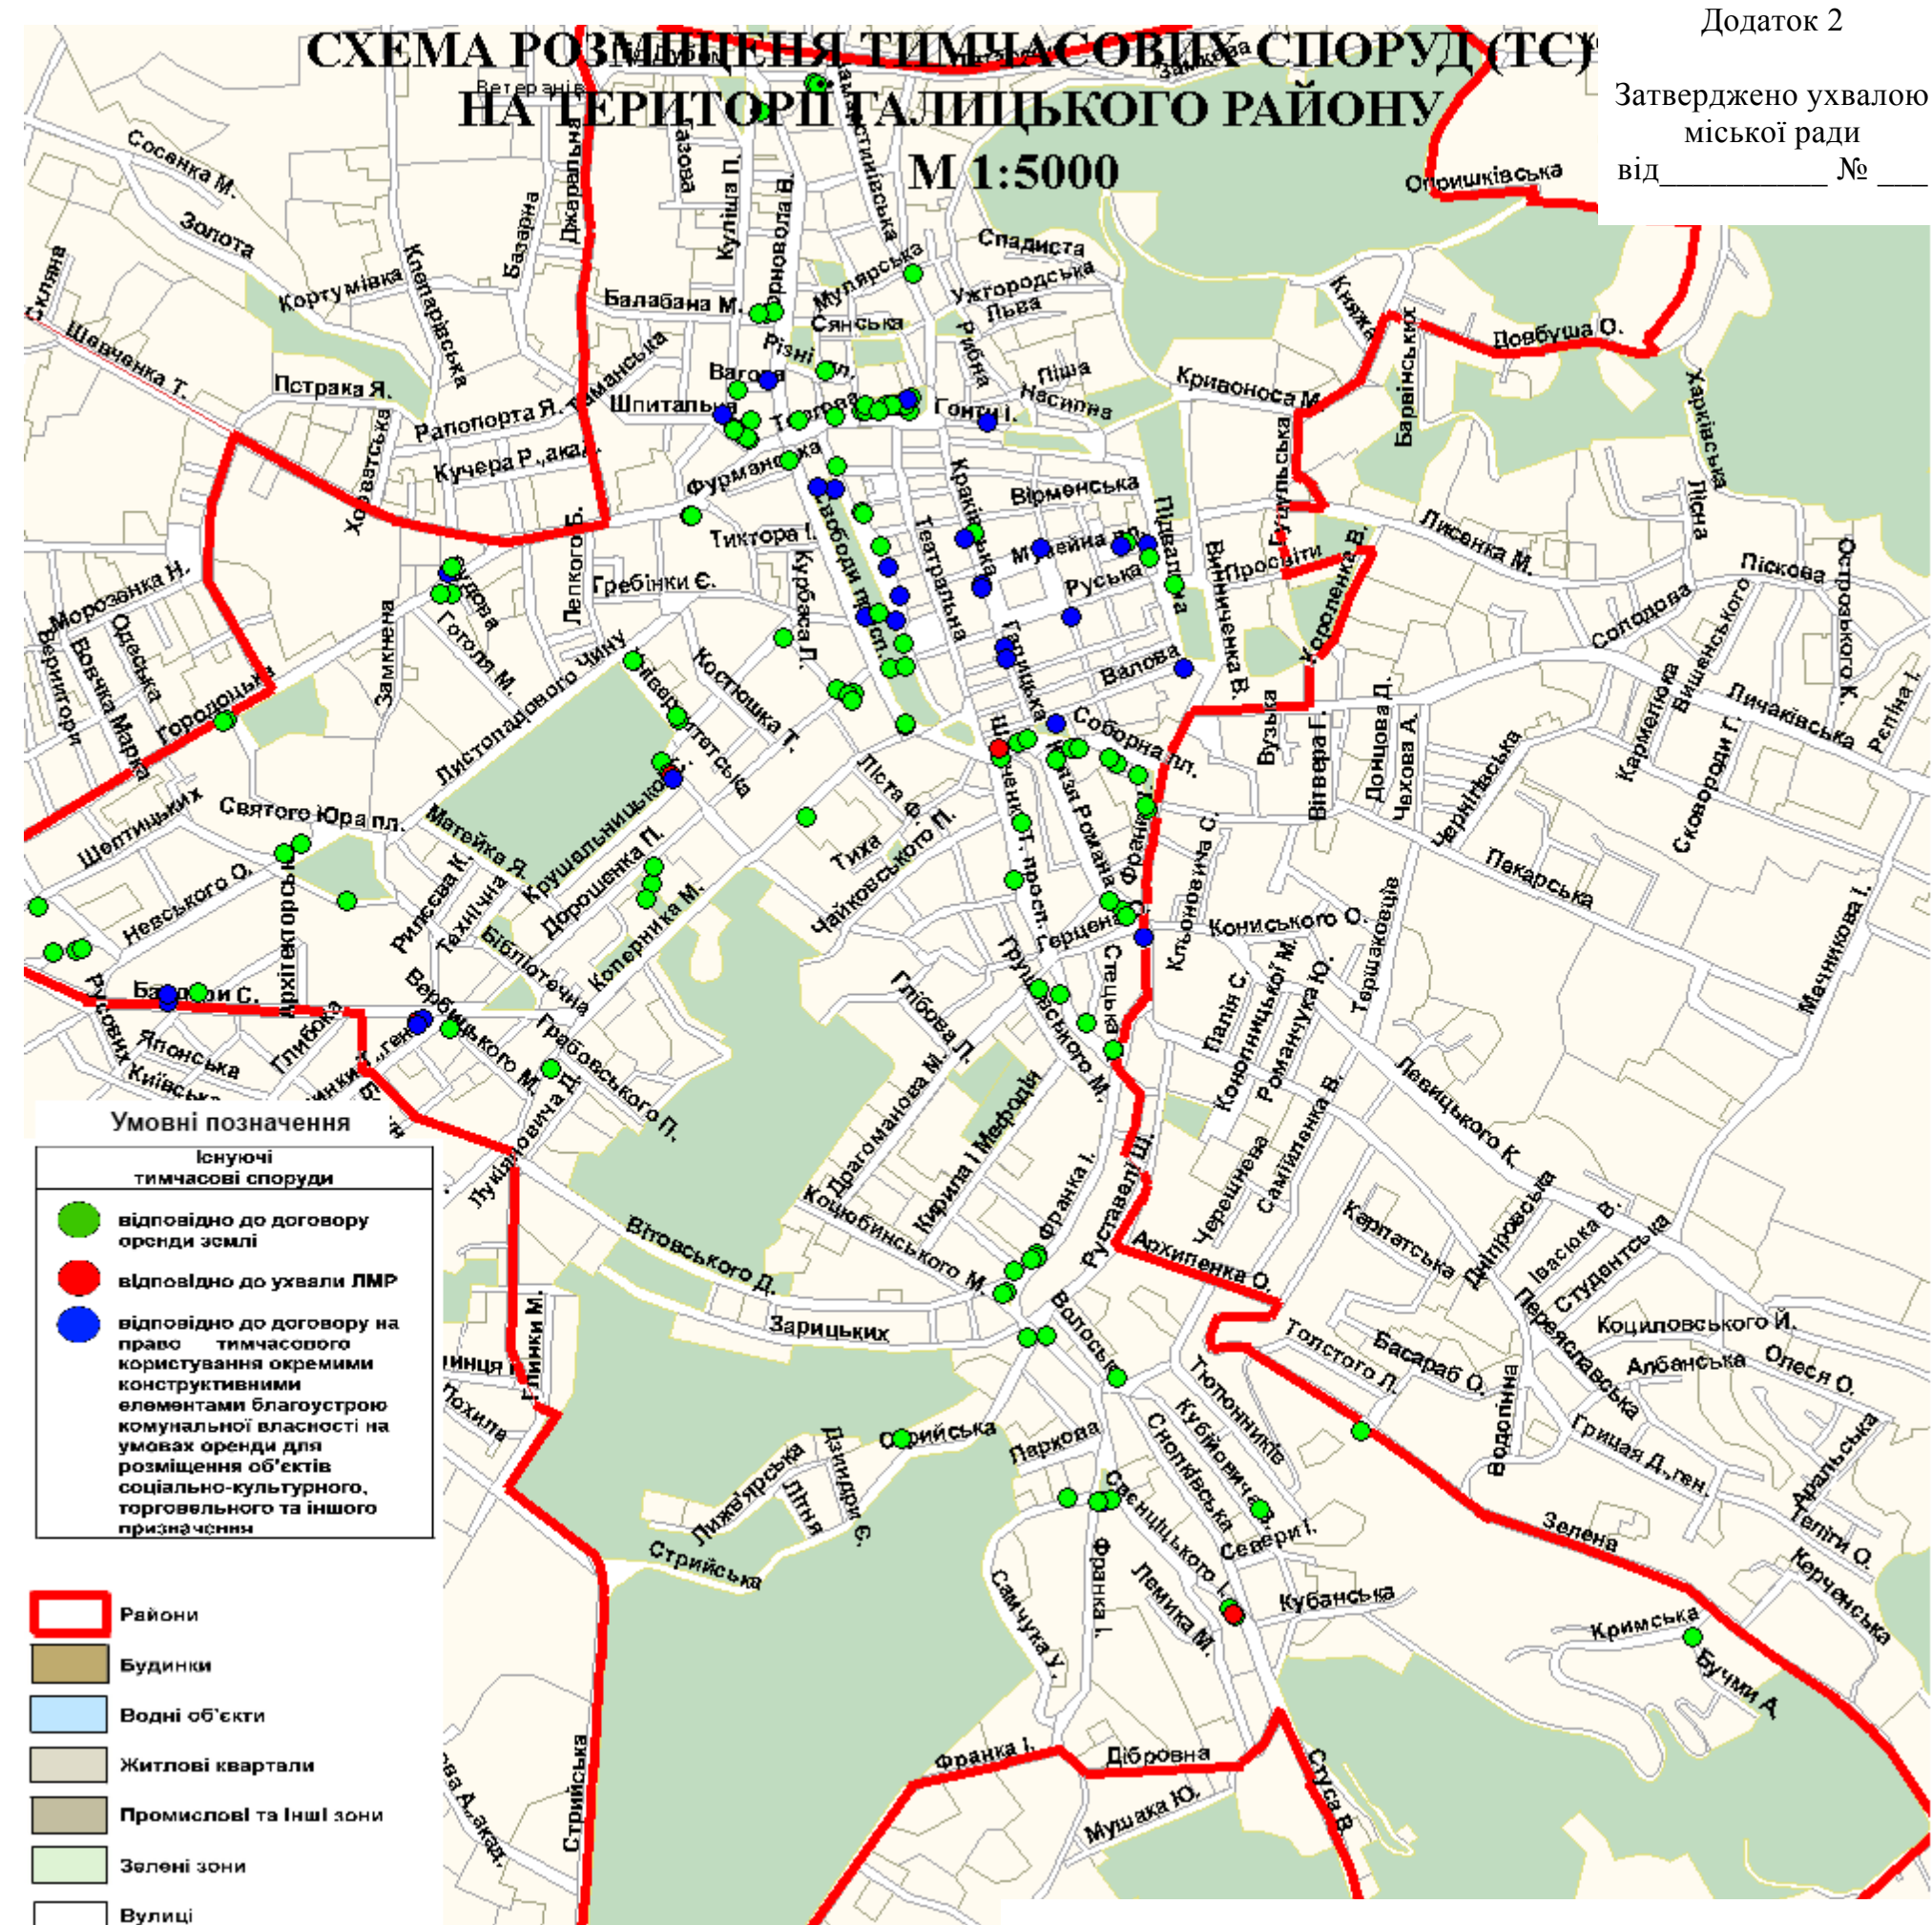

Секретар ради _____ В. Павлюк

Візи:

Директор департаменту
економічної політики

Директор департаменту
містобудування